




# CBM 20'

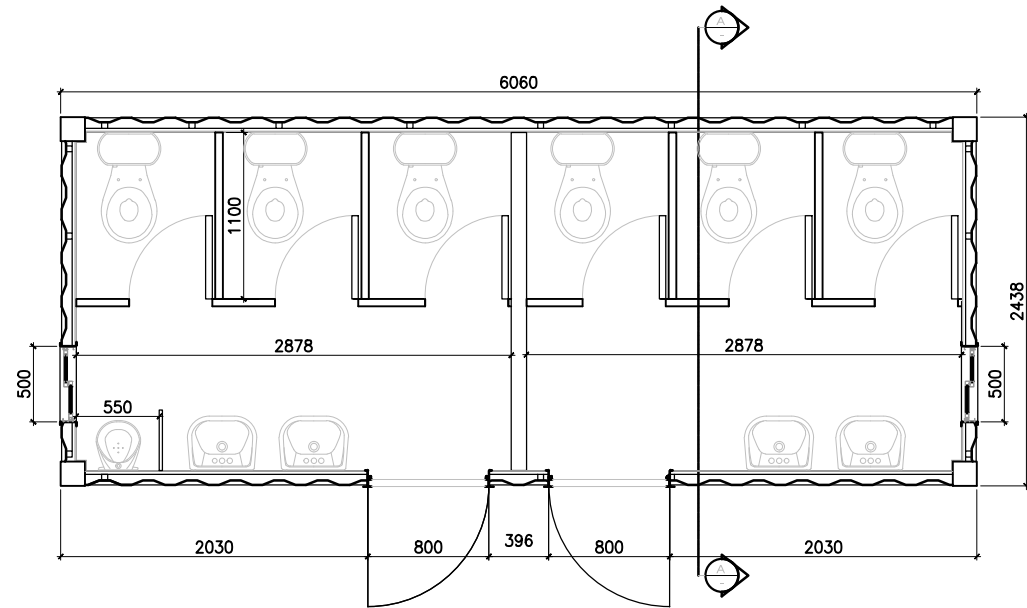


PLANTA MODULO BAÑOS  
ESCALA 1:50

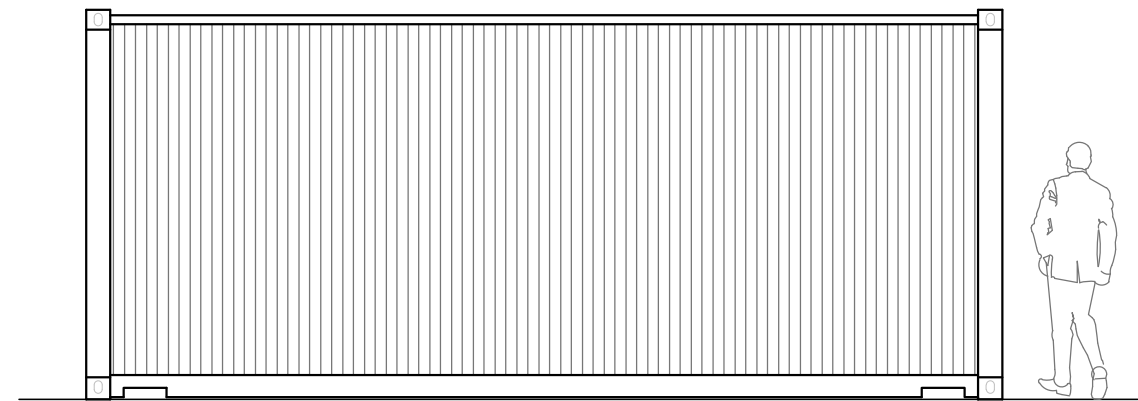


ELEVACION POSTERIOR  
ESCALA 1:50

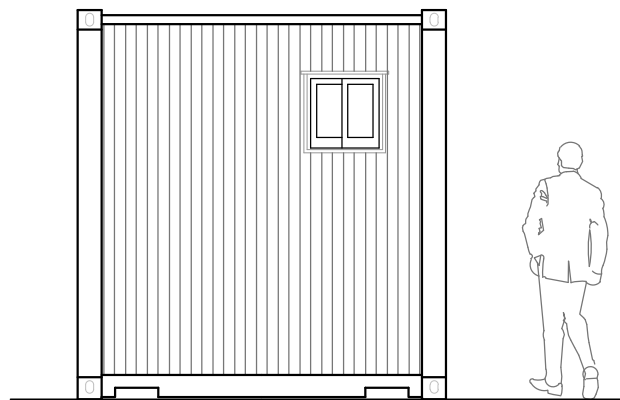

ELEVACION LATERAL  
ESCALA 1:50

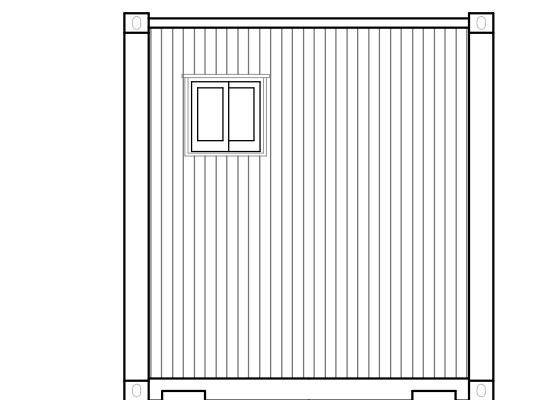

ELEVACION LATERAL  
ESCALA 1:50

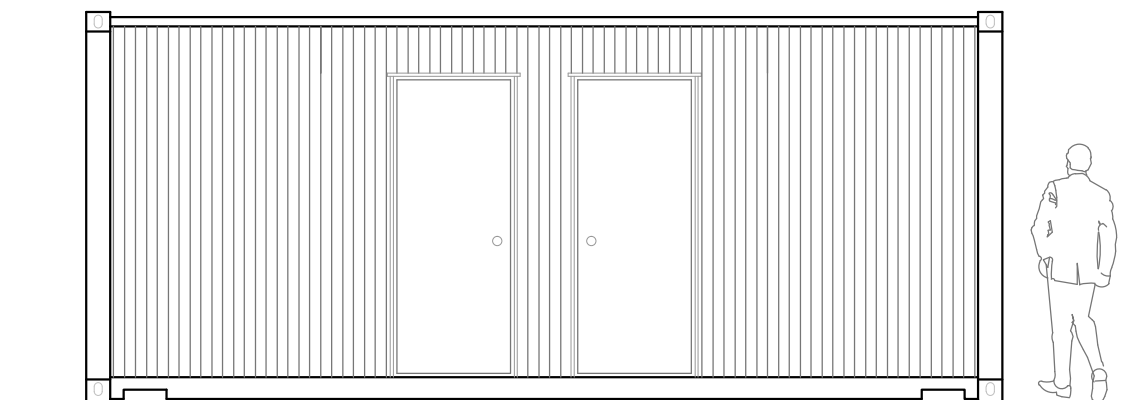

ELEVACION FRONTAL  
ESCALA 1:50

								FERNANDO REVECO GERENTE GENERAL		Nº DE PLANO <b>01</b>
Nº REV	FECHA	OBSERVACIONES	NOMBRE	INGENIERO PROYECTO	FIRMA			JAIME PEREZ GERENTE OPERACIONES		FECHA 16/05/13
A	16-05-13	EMITIDO PARA APROBACION						CARLOS JIMENEZ ING. RESPONSABLE		
						NÚMERO PROJ. A y T 02 - ARQ - CBM 20'		PROYECTO ARQUITECTURA BAÑOS MIXTOS		
						J. GONZALEZ ARQUITECTO		CONTENIDO ARQUITECTURA PLANTA Y ELEVACIONES		
NOTAS GENERALES						CLIENTE M. IBACETA DIBUJO		ESCALA INDICADAS		Nº DE LAMINA 1 DE 1 REV. A