




PLANTA

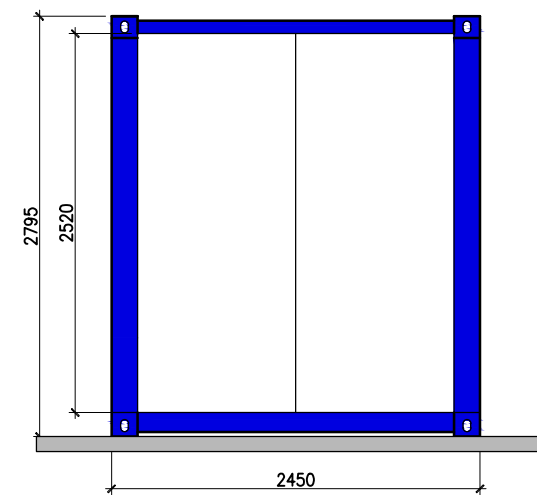


ELEVACIÓN LATERAL 1

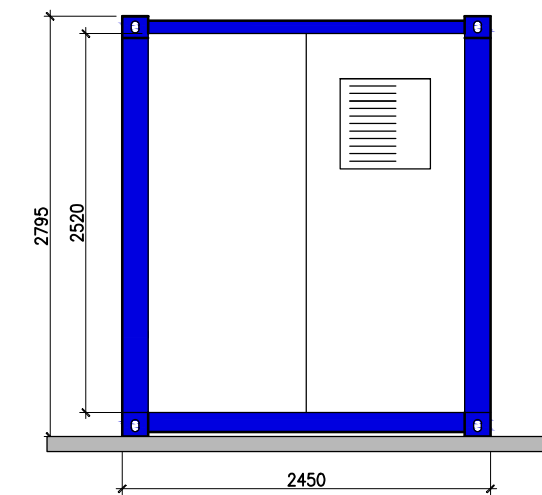

ELEVACIÓN LATERAL 2

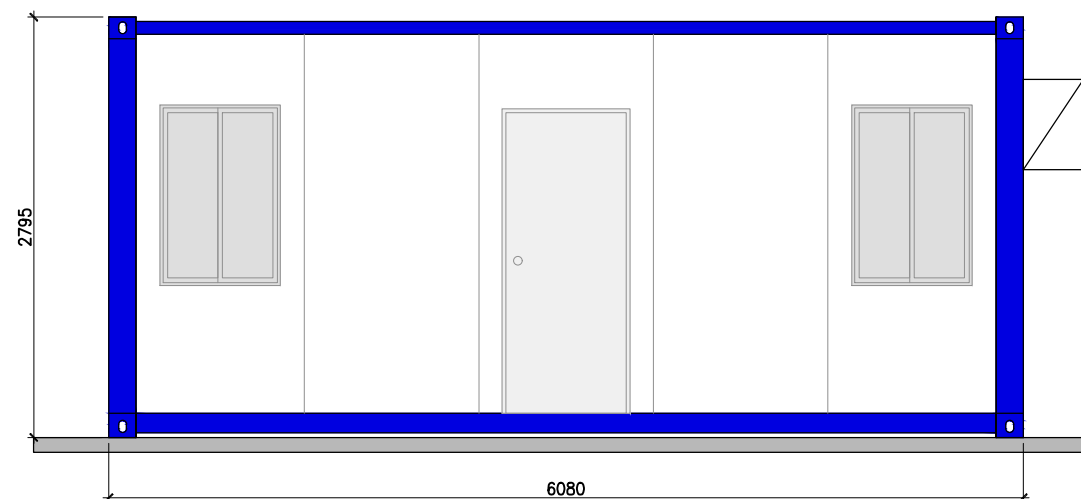

ELEVACIÓN FRONTAL

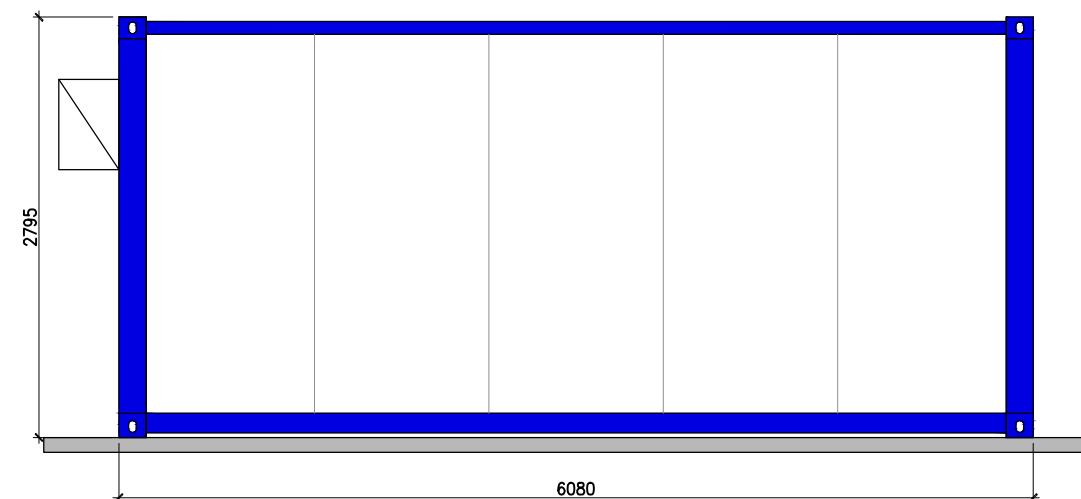

ELEVACIÓN POSTERIOR

N° REV	FECHA	OBSERVACIONES	NOMBRE	INGENIERO PROYECTO	FIRMA
A	20-06-13	EMITIDO PARA APROBACION		FRANCISCO BOETTO	



FERNANDO REVECO GERENTE GENERAL	01
JAIME PEREZ GERENTE OPERACIONES	
CARLOS JIMENEZ GERENTE TECNICO	FECHA 20/06/13

NÚMERO PROY. A y T 02-MOD. IMP. ARRIENDO	PROYECTO ARQUITECTURA MODULO ARRIENDO 1
J. GONZALEZ ARQUITECTO	CONTENIDO ARQUITECTURA PLANTA Y ELEVACIONES
M. IBACETA O. DIBUJO	ESCALA 1/50

NOTAS GENERALES

CLIENTE

N° DE LAMINA 1 DE 1	REV. A
------------------------	-----------