




# COB 40'

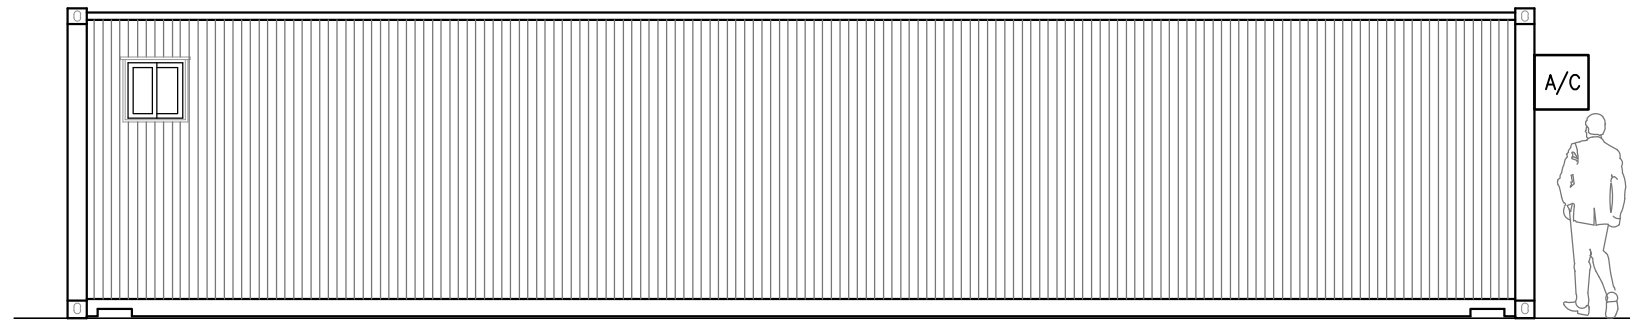


ELEVACION POSTERIOR  
ESCALA 1:25

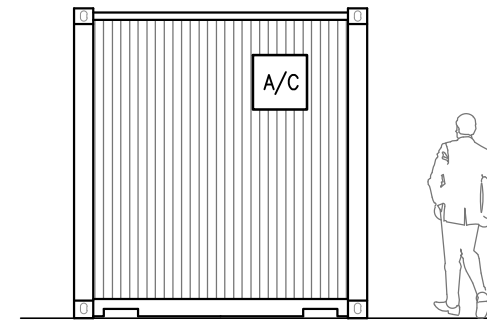


ELEVACION LATERAL  
ESCALA 1:25

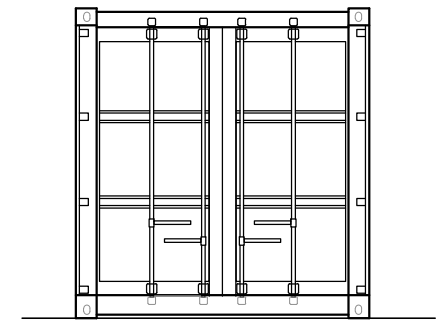


ELEVACION LATERAL  
ESCALA 1:25

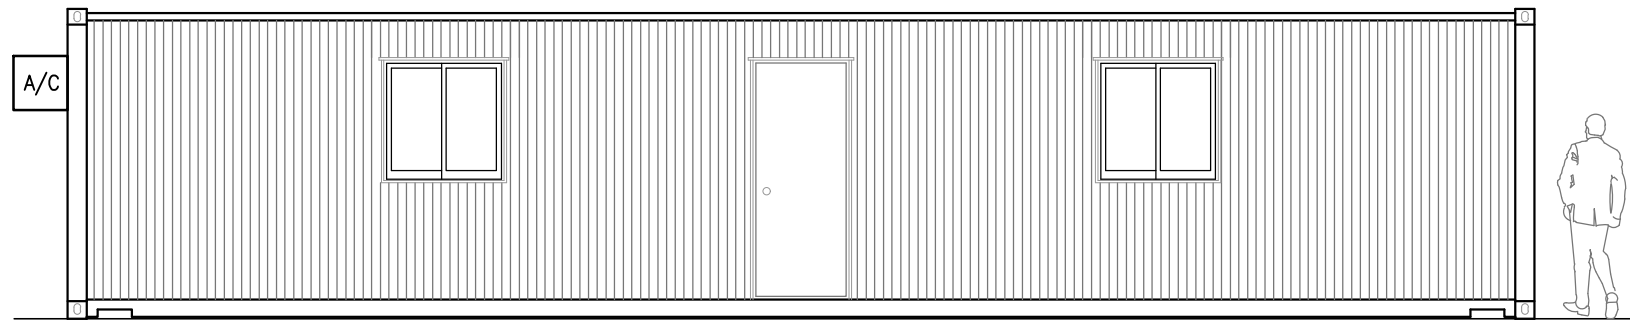

ELEVACION FRONTAL  
ESCALA 1:25

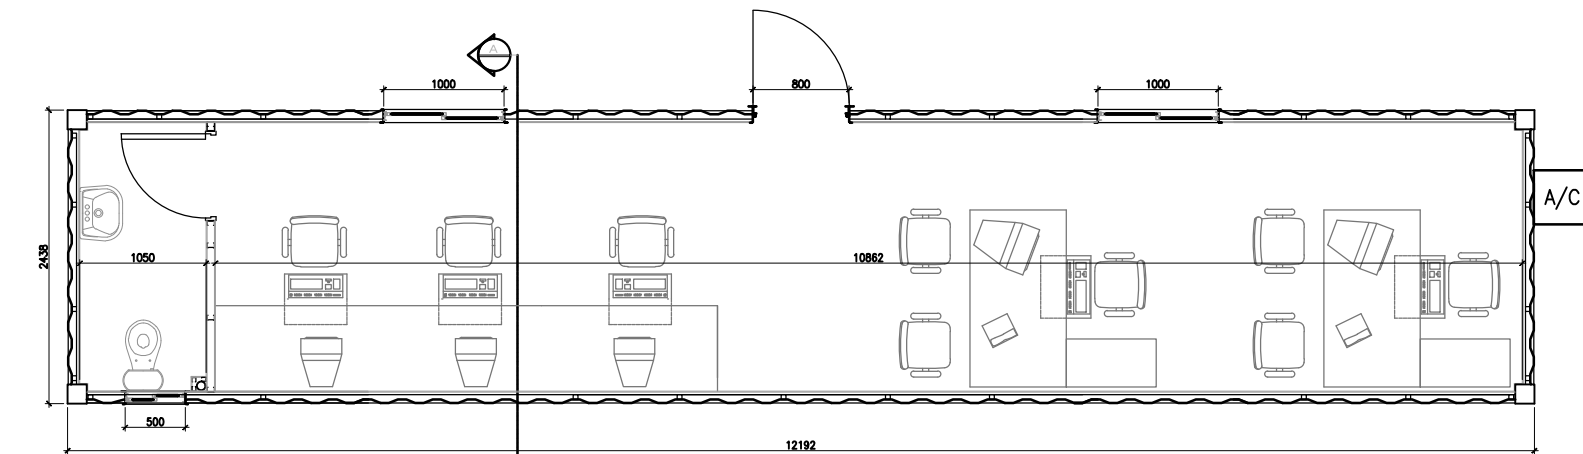

PLANTA MODULO OFICINA C/BAÑO 40  
ESCALA 1:25

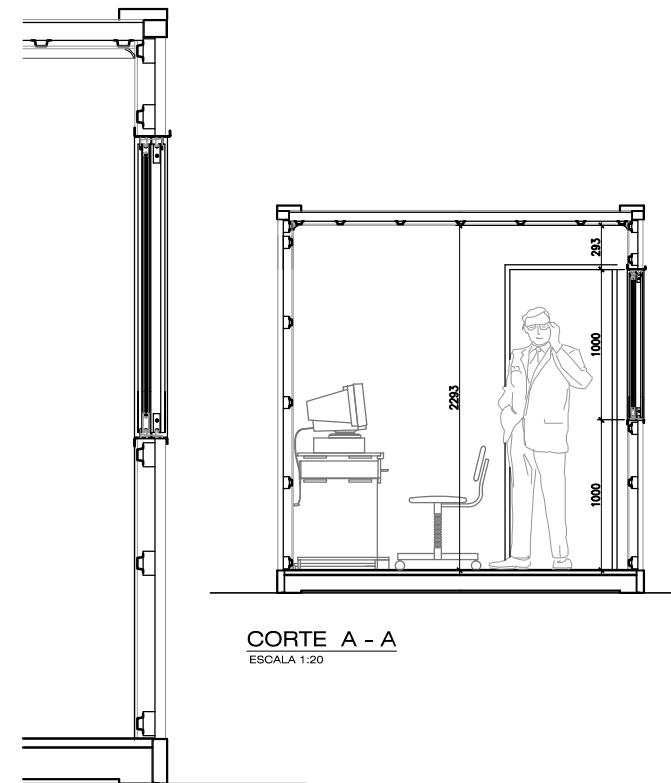

CORTE A - A  
ESCALA 1:20

ESCANTILLON E1  
ESCALA 1:10

NOTA: MOBILIARIO REPRESENTATIVO.

N° REV	FECHA	OBSERVACIONES	NOMBRE	INGENIERO PROYECTO	FIRMA		FERNANDO REVECO GERENTE GENERAL		N° DE PLANO	
A	16-05-13	EMITIDO PARA APROBACIÓN					WWW.SABINCO.CL SABINCO@SABINCO.CL	JAIME PEREZ GERENTE OPERACIONES		01
							CARLOS JIMENEZ GERENTE TÉCNICO		FECHA 16/05/13	
NOTAS GENERALES						NÚMERO PROY. A y T 11 - ARQ - COB 40'		PROYECTO PLANTA CONTENEDOR 40' OFICINAS CON BAÑO		
						J. GONZALEZ ARQUITECTO		CONTENIDO ARQUITECTURA PLANTA Y ELEVACIONES		
						M. IBACETA O. DIBUJO		ESCALA INDICADAS	N° DE LAMINA 1 DE 1	REV. A
						CLIENTE				